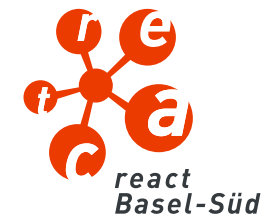


Ug **Eg** Og¹ Og² Og³

Sockelgeschoss



- Ab 640 m² bis ca. 3'500 m² auf vier Geschossen und einem Untergeschoss mit Tiefgarage
 - Betriebsbereite Laborwerkplätze mit voll ausgebauter Haustechnik
 - Vernünftige Mietkosten und kalkulierbare Investitionen
- www.react-basel.ch

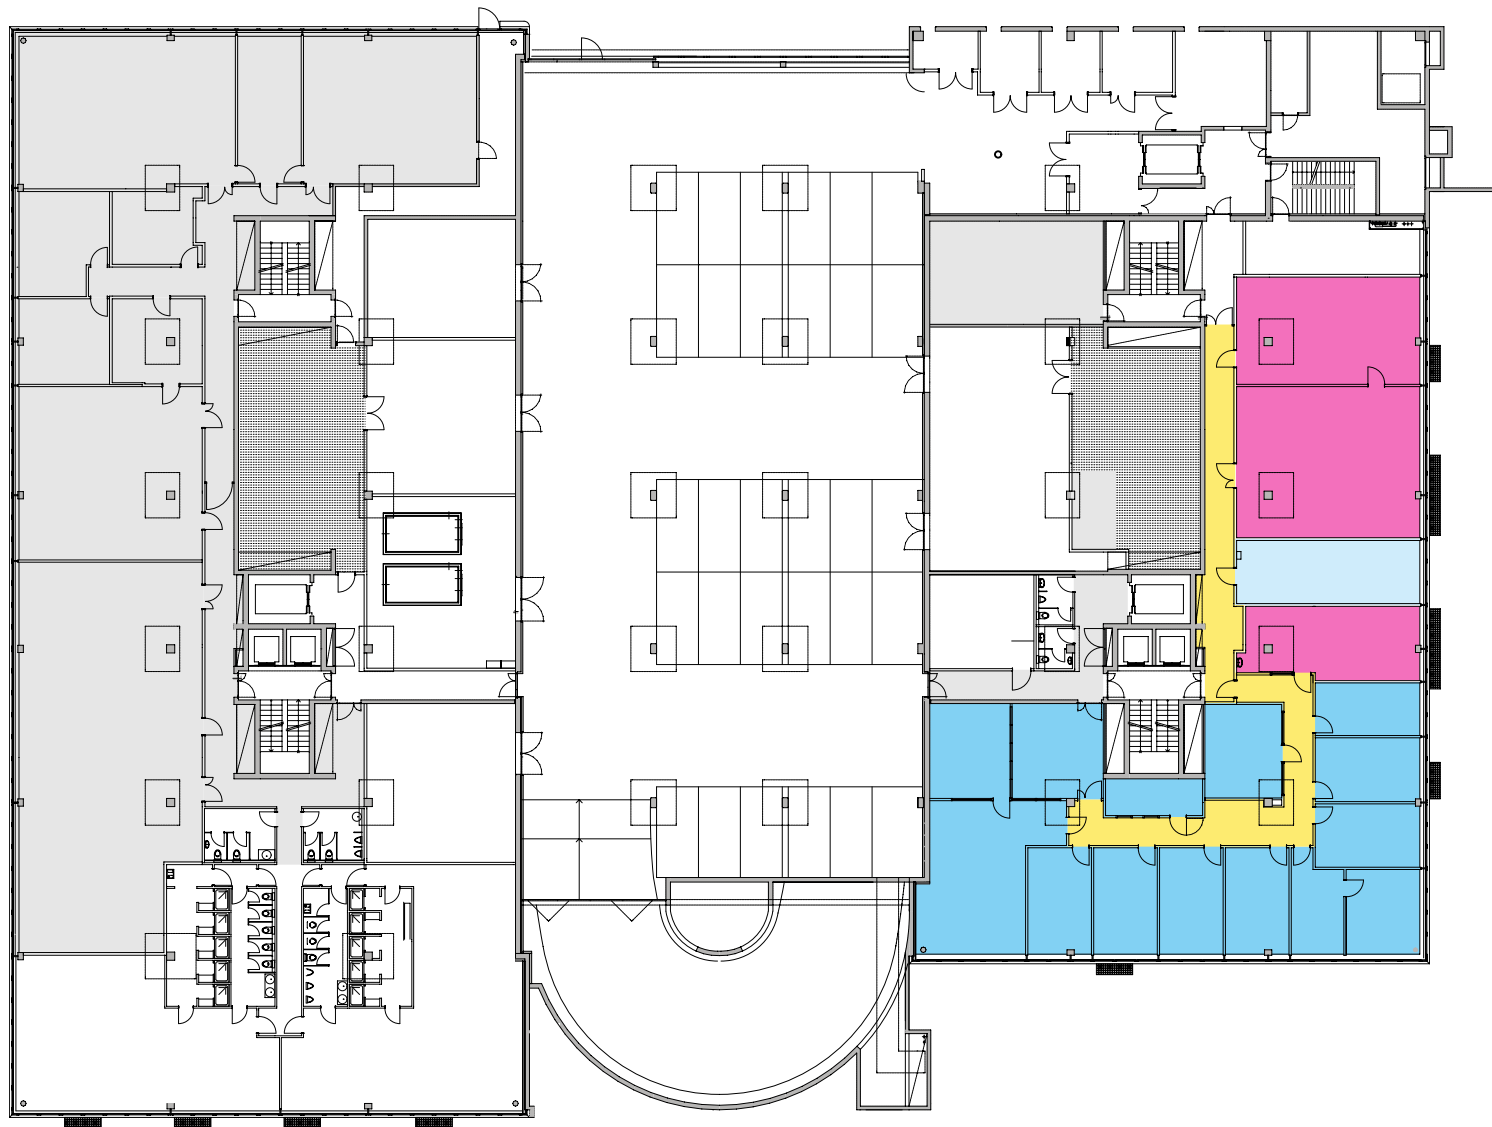
Für weitere Informationen:

smeyers AG



 

 
Thomas Schneeberger

Telefon +41 (0)58 322 88 61

E-Mail thomas.schneeberger@smeyers.ch



Mietfläche

	Büro	329.70 m ²
	Lager	190.80 m ²
	Aufenthalt	37.50 m ²
	Gang	82.40 m ²
	Vermietet	
	Total	640.40 m²

0m 5m 10m

